

1 §.

År 1960 den 25 april inställde sig; å förrättnings-
stället inför undertecknad distriktslantmätare,
direktör Nils Holmqvist, ombud för Stockholm med
Omnejd tomt och fastighetsaktiebolag, ägare till fastig-
heten enligt lagfart av den 14 november 1956, nr 2844.

Se behörighetshandling ver. nr 1.

Byggnadsnämnden ägde kännedom om förrättningen.

2 §.

Jäv anfördes icke. Biträde av gode män ansågs
icke erforderligt.

3 §.

Företeddes:

1. Ansökan, se bilaga A.
2. Av länsstyrelsen den 7 oktober 1959 fastställt
förslag till byggnadsplan för fastigheten Björk-
vik 1² i Värmdö socken.

4 §.

Sakägaren begärde, att avstyckning skulle ske
i enlighet med företedd byggnadsplan.

Med de avstyckade områdena skulle följa rätt att
begagna å gällande byggnadsplan eller i stället den
ändrade plan, som kan bliva i vederbörlig ordning fast-
ställd, utlagda områden, som upptagits såsom allmän
plats och park samt det med BF betecknade området

2
fön brygga och båtuppläggning.

Med ägolotterna litt:ris A, B och C skulle dessutom följa vatten och grund jämlikt avstyckningskartans visning och bestämmelserna i 12 kap. 4 § jordabalken jämte fiske inom samma område.

Med de avstyckade områdena skulle härutöver icke följa rätt till eller delaktighet i styckningsfastighetens ägor, tilllydenheter, rättigheter eller förmåner.

5 §.

Av förrättningsmannen verkställd utredning och undersökning angående avstyckningen bilades protokollet såsom

bilaga B.

Med stöd av denna redogörelse avgav förrättningsmannen följande

u t l å t a n d e:

Då den föreslagna ändringen i fastighetsindelningen överensstämmer med de villkor, som äro stadgade i 19 kap. jorddelningslagen, och då i övrigt icke finnes något hinder mot avstyckningen, prövar förrättningsmannen skäligen meddela tillstånd till densamma.

6 §.

Antecknades, att anledning underställa utlåtandet ägodelningsrättens prövning icke förekom.

7 §.

Anledning till gränsbestämning förelåg icke.

8 §.

Karta skulle upprättas i skala 1:2000 varefter förrättningen skulle avslutas å Värmdö distriktslantmätare-

kontor å dag, som senare skulle meddelas.

Björkvik den 25 april 1960.

På tjänstens vägnar:


Gösta Blomdahl
distriktslantmätare.

Protokollet uppsatt den 27 april 1960.

9 §.

År 1960 den 13 november.

Vid det till denna dag utsatta sammanträdet å Värmdö distriktslantmätarekontor hade direktör Holmqvist infunnit sig.

10 §.

Här skulle antecknas att karta i skala 1:2000 med avstyckningsbeskrivning upprättats.

11 §.

Förrättningskostnaderna skulle gäldas av bolaget, som även skulle emottaga avskrift av förrättningshandlingarna och kopia av kartan.

12 §.

Förrättningen förklarades avslutad med besked, att avskrift av förrättningshandlingarna skulle utgivas inom femton dagar, kopia av kartan däremot först sedan förrättningen blivit fastställd och att den, som vore missnöjd med vid förrättningen meddelat beslut eller

4
vidtagen åtgärd, ägde anföra klander däremot hos ägodelningsrätten i Södra Roslags domsaga genom till nämnda myndighet ställda besvär, som inom trettio dagar från denna dag skulle ingivas till ägodelningsdomaren.

Det meddelades, att besvär, som sändas per post, skulle avsändas så tidigt, att de kommo ägodelningsdomaren tillhanda inom ovan angivna tid.

Stockholm den 1. november. 1911.

På tjänstens vägnar:

Gösta Blomdahl

Gösta Blomdahl
distriktslantmätare.

Förestående förrättning godkännes:

M. Sjöberg

Karta över områden å fastigheten Björkvik 1²


i Värmdö socken och kommun
av Stockholms län

Upprättad vid avstyckning år 1860 av

Gösta Blomdahl
Gösta Blomdahl
distriktsarkivarie

N:o 129. År 1860 den 24. november
blev den i eolighet med denna karta
verksamda avstyckningsförordning fast-
ställd av Gamlaktstämman i Stockholms
län; betygar

På åmbetsets vägnar:
vass sig.
M. J. J. J.

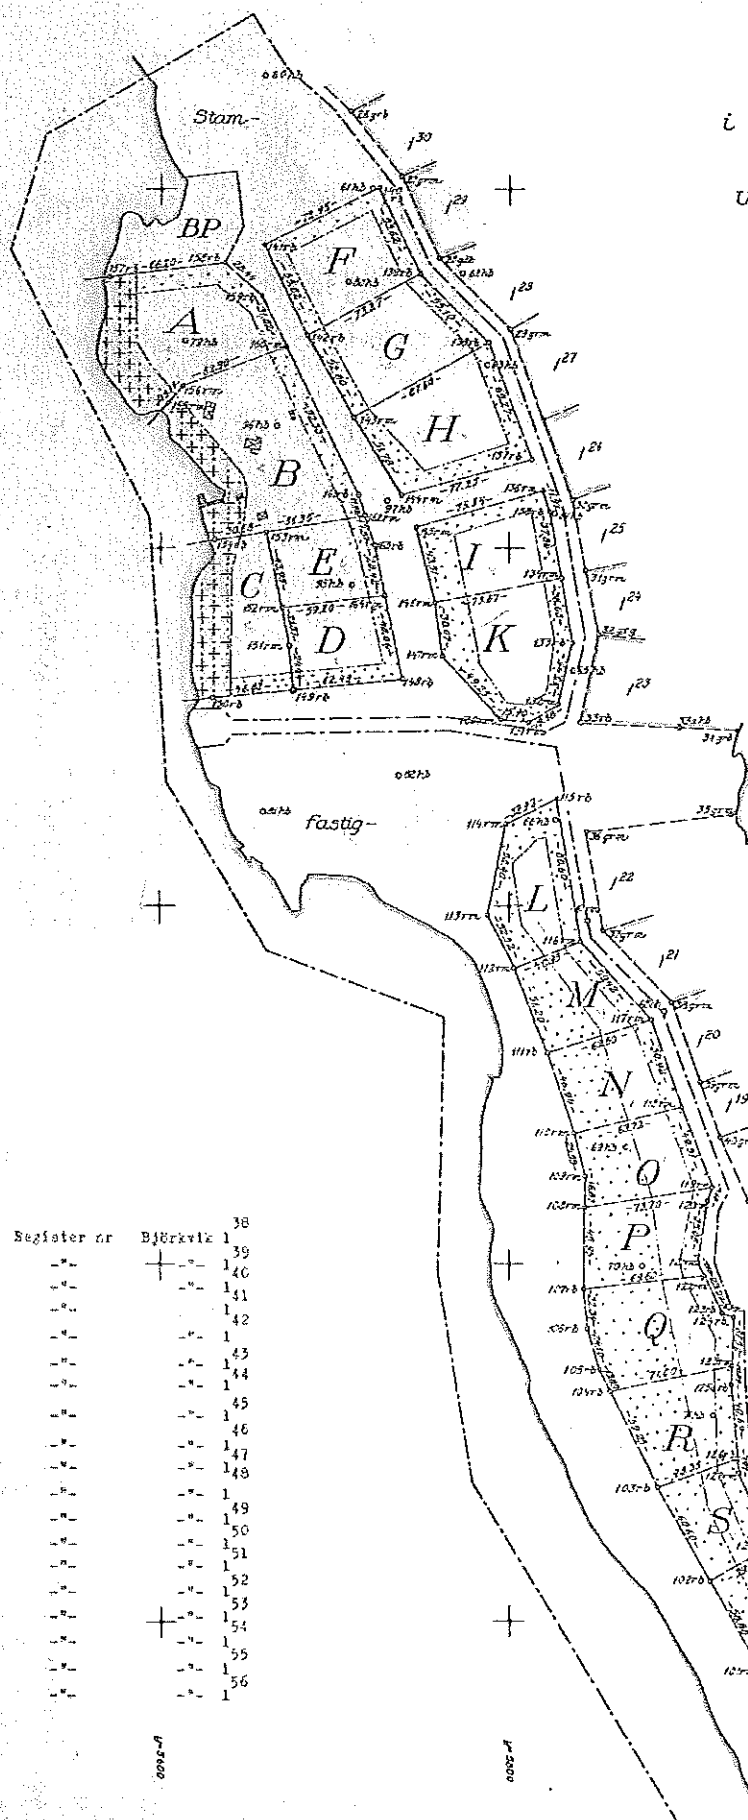

| litt. | A | Register nr | Björkvik | 38 |
|-------|---|-------------|----------|----|
| + | B | - | + | 39 |
| + | C | - | - | 40 |
| + | D | - | - | 41 |
| + | E | - | - | 42 |
| + | F | - | - | 43 |
| + | G | - | - | 44 |
| + | H | - | - | 45 |
| + | I | - | - | 46 |
| + | K | - | - | 48 |
| + | L | - | - | 49 |
| + | M | - | - | 50 |
| + | N | - | - | 51 |
| + | O | - | - | 52 |
| + | P | - | - | 53 |
| + | Q | - | - | 54 |
| + | R | - | - | 55 |
| + | S | - | - | 56 |
| + | T | - | - | 56 |

Förtydningens bestämning och förändringar, se handlingarna.

Med de avstyckade områdena följer näst ett bebyggna å gillande byggnadsplan eller i stället den antagna plan, som kan bliva i vederbörlig ordning fastställd, utlagda områden, som upplagts åtminnen plats och park samt des med BP betecknade område för bygga och bebyggning. Med ågöleterna till ris A, B och C följer dessutom vatten och grund jämte avstyckningsaktens utskrift och bestämningarna i 12 kap 4 § Jordabalken jämte följande uttän områden.

Skala 1:2000

